

HOSPITAL [ITY]

Ein Gastgeber für die Stadt Memmingen - Transformation des Klinikums Memmingen




bestand: mängel und herausforderungen ...





undurchwegte und isolierte bestandsstruktur ...





... geöffnete und integrierte gebäudestruktur

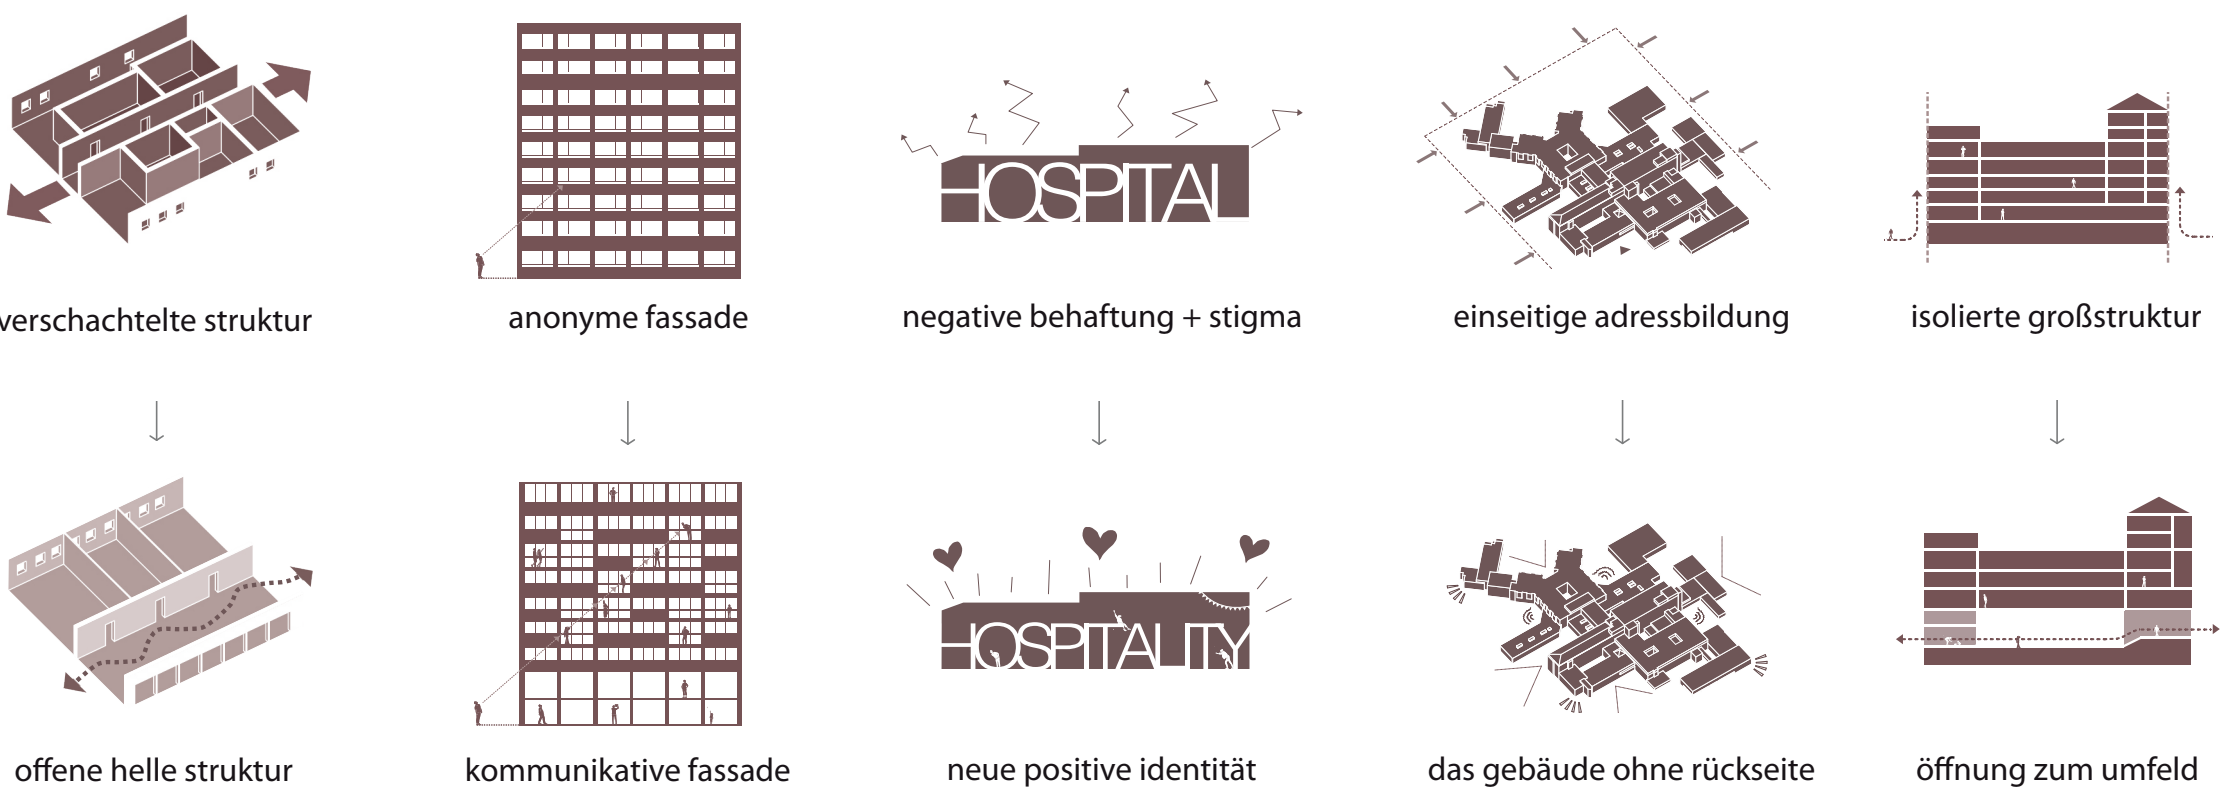

... leitbilder und transformationsstrategien aus den herausforderungen des bestands abgeleitet

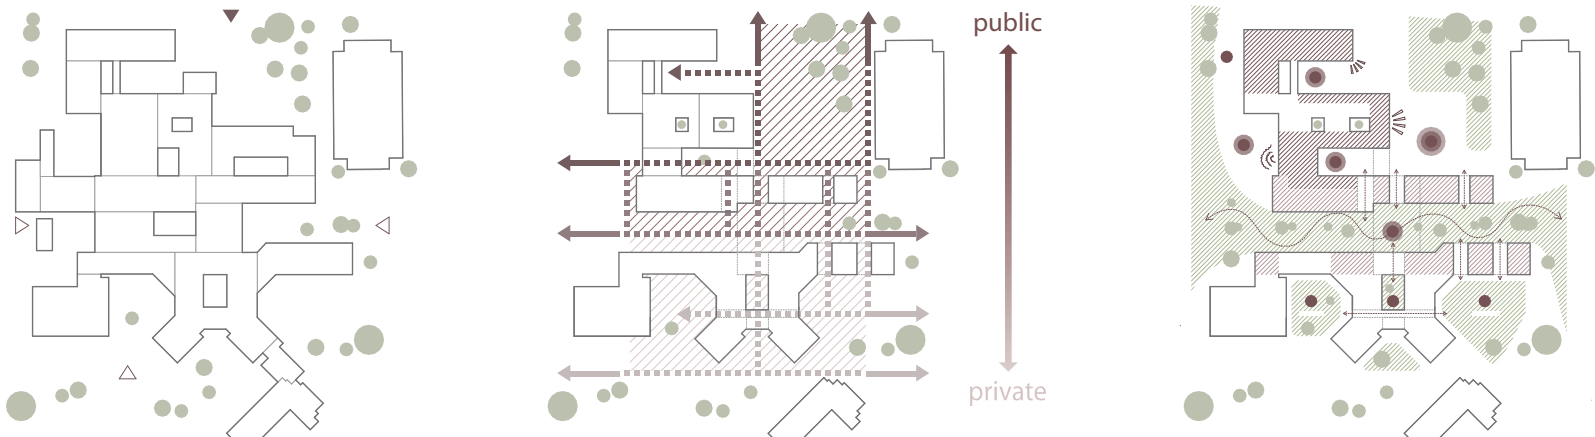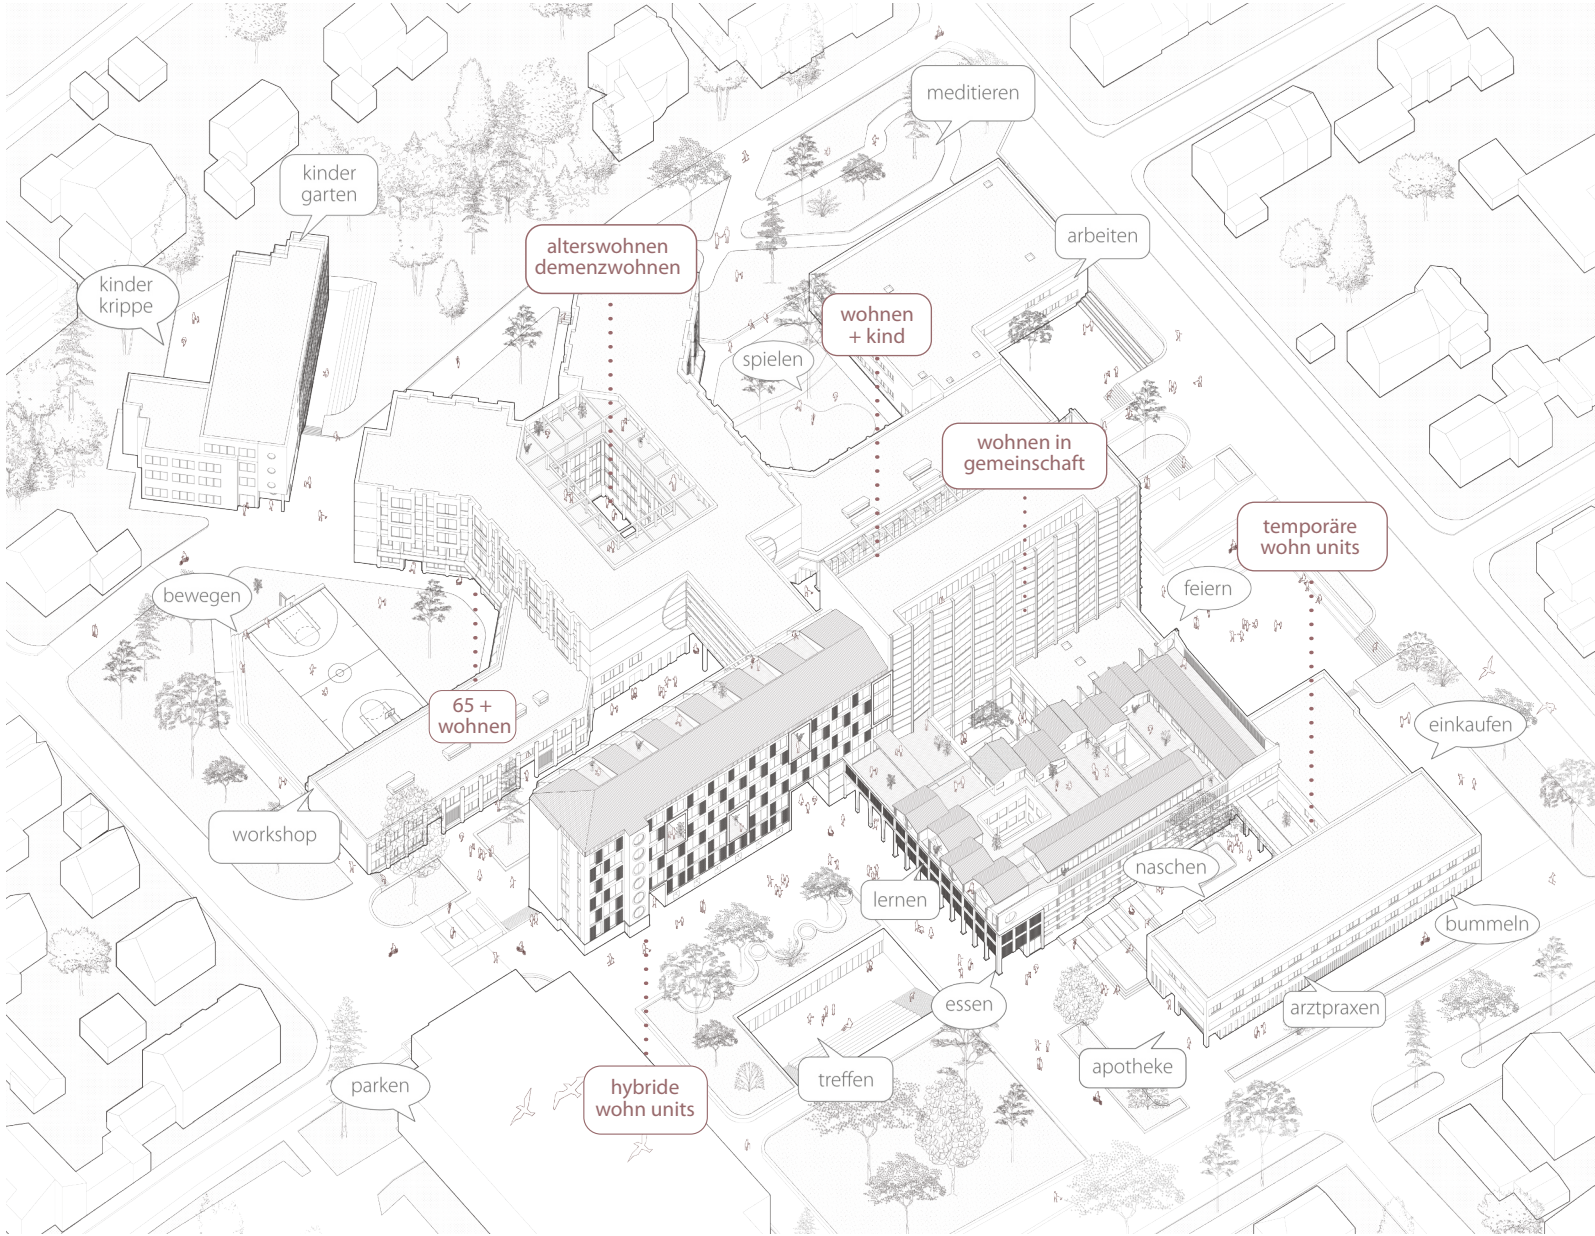

verschachtelte struktur → ...porosität und zugänglichkeit ...durchwegung und platzbildung

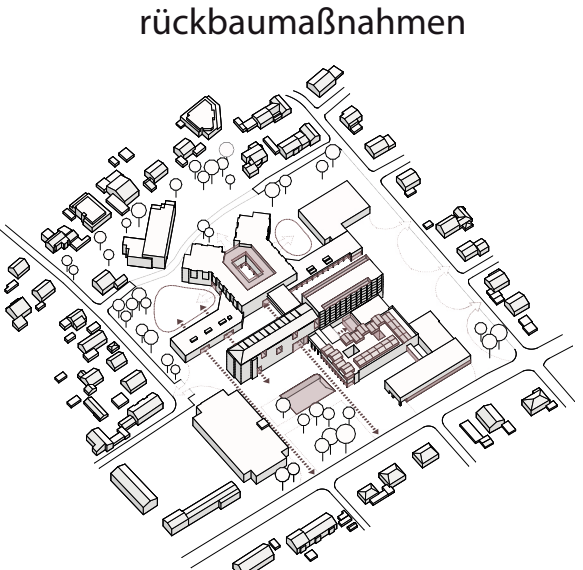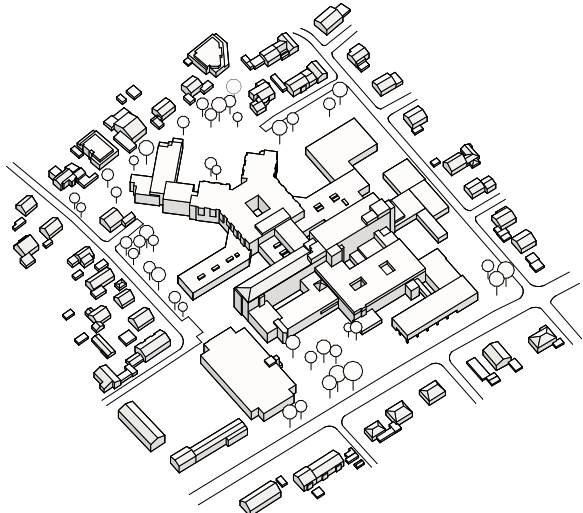


punktuellen maßnahmen



grüne wiege: schwelle zwischen öffentlich und privat




kommunikativer vorplatz bismarckstraße

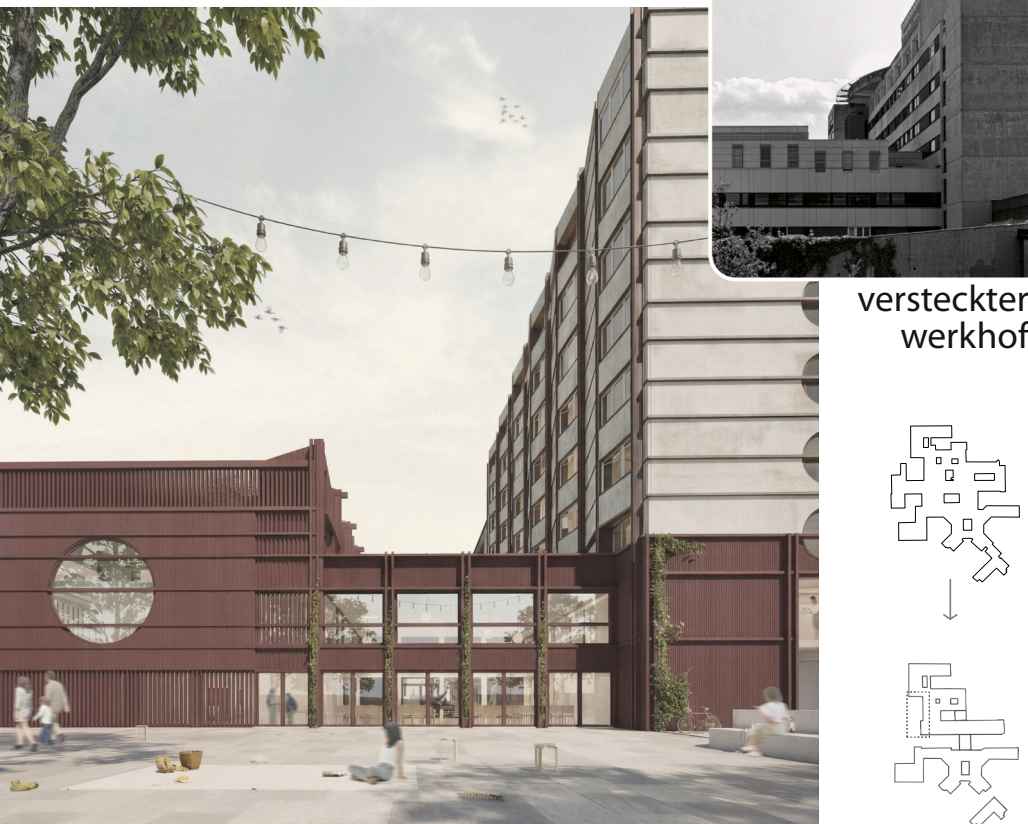


ehemaliger werkhof wird neuer einladender eventhof




anlieferungs bereich

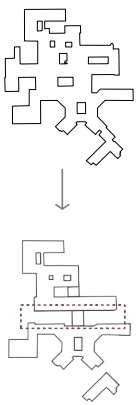

introvertierte eingangszone

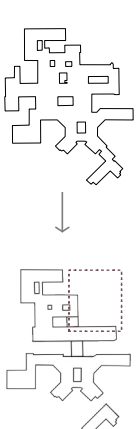


versteckter werkhof

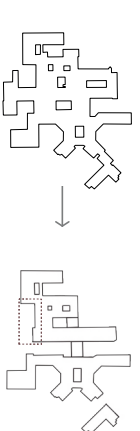




offener laubengang zur grünen wiege


bauvolumen jahr 1955
~495m² geschoss | 2900m² total

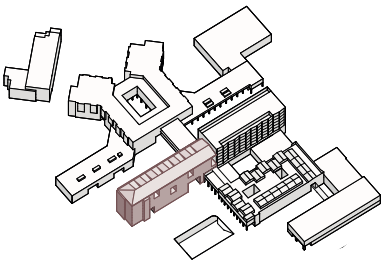

monolithischer schottenbau

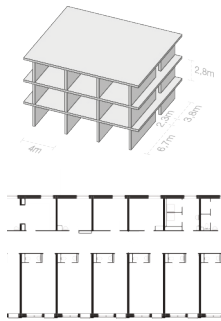

hybride wohnmodule
größe xs 24m² - gröÙe xl 135m²

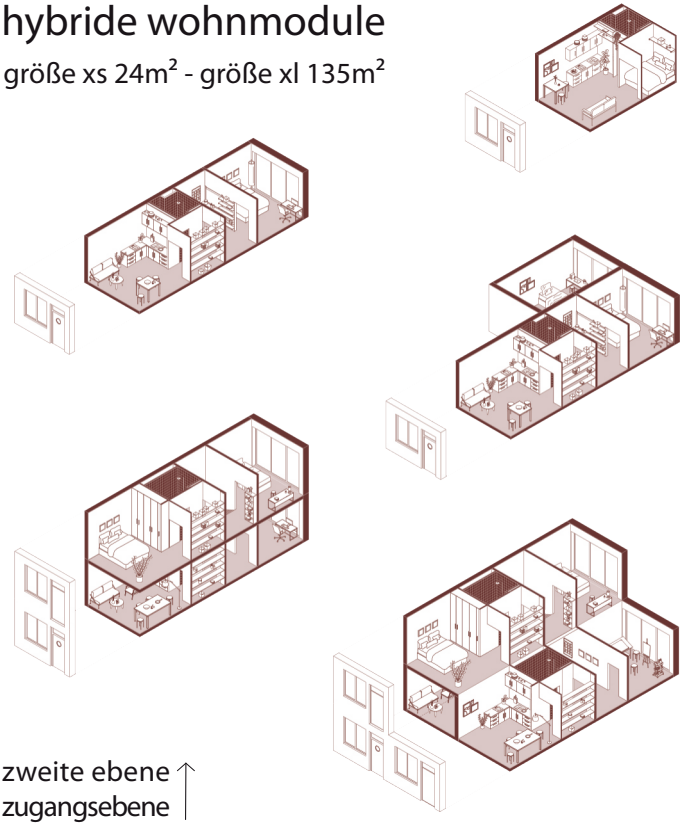

zweite ebene ↑
zugangsebene



wiederverwendete bauteile d. bestands

wiederverwendung ziegel kommunikative fassade



wiederverwendete bestandsmaterialien: keramik, glas, ziegel, fliesen, mörtel ...




→recyclingterazzo





gemeinschaftliches maisonette-wohnen


bauvolumen jahr 1970
~650m² geschoss | 3360m² total

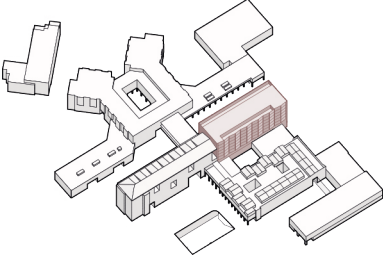

stahlbeton skelettbauweise

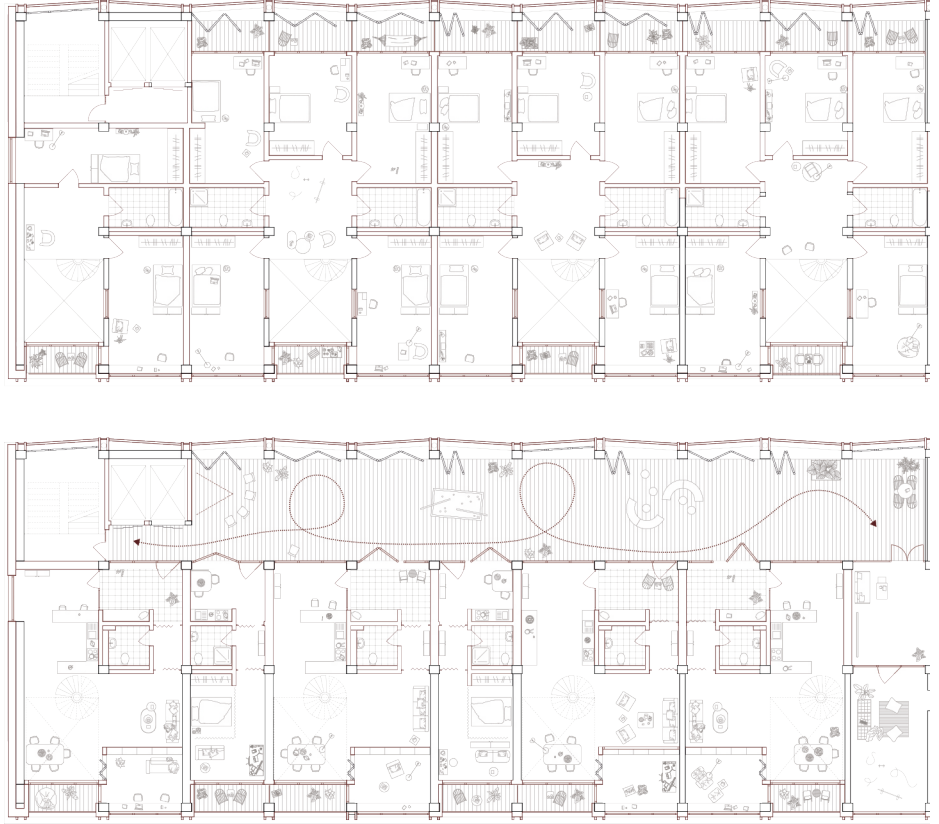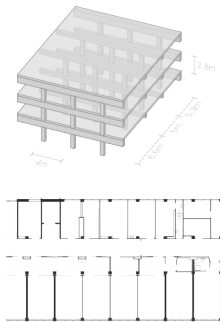


gemeinschaftswohnen
einzelmodul - geteiltes modul l / xl

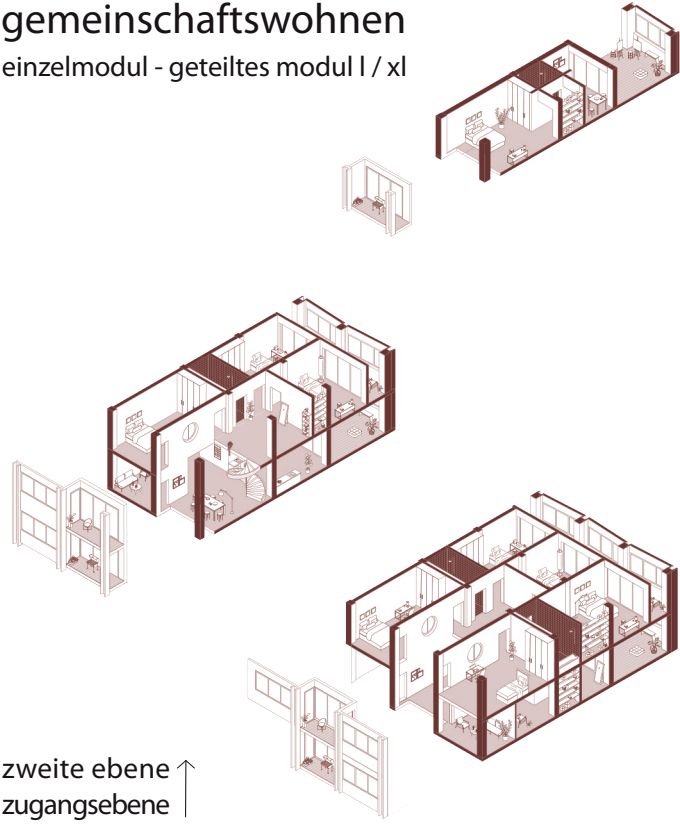


zweite ebene ↑
zugangsebene




wiederverwendung metall-fassade perforiert ...
→absturz-sicherung

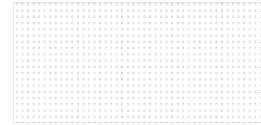

rückgewonnene fenster des 1955 gebäudes...

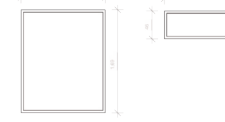


→öffnbare fassade in den schwellenbereichen


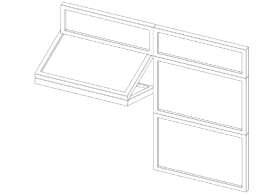


radial erschließbares demenz-wohnen


bauvolumen jahr 1989
~1540m² geschoss | 6937m² total

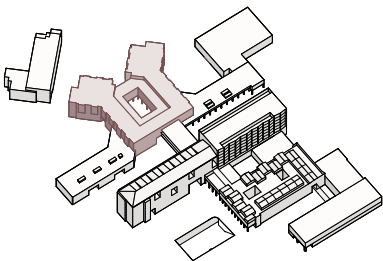


stützen und tragende decken

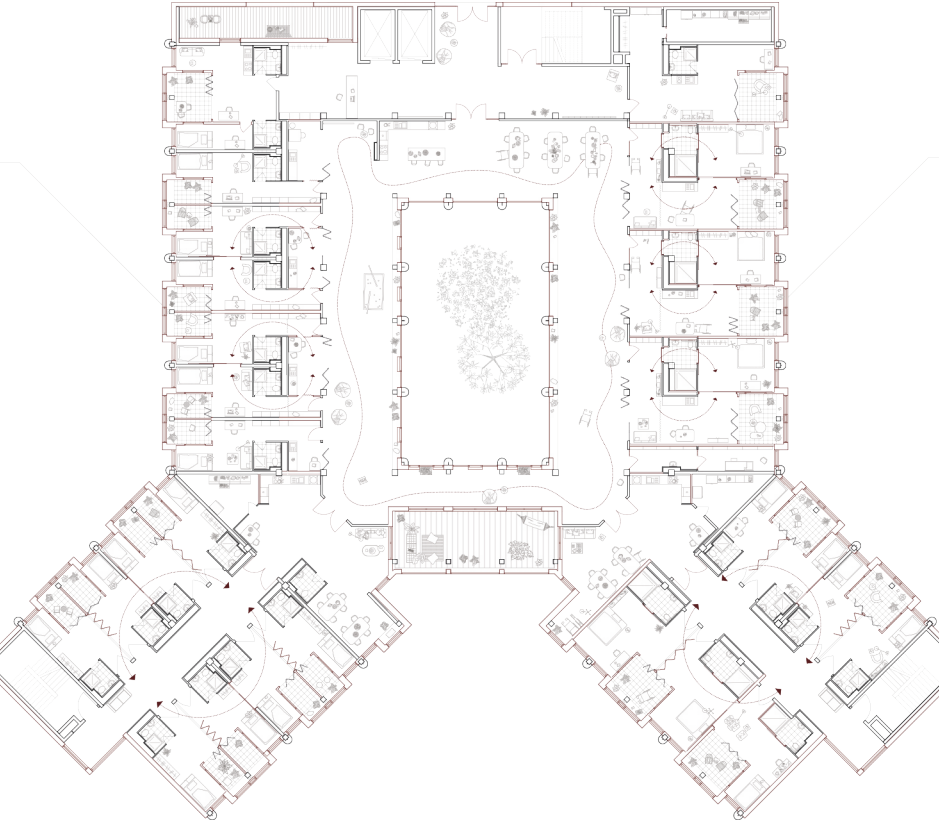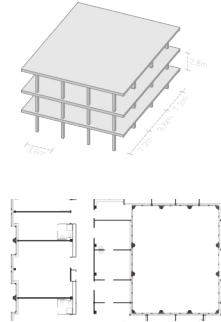

wohnen mit demenz
einzelmodul + grüne schwelle
gemeinschaftswohncuster

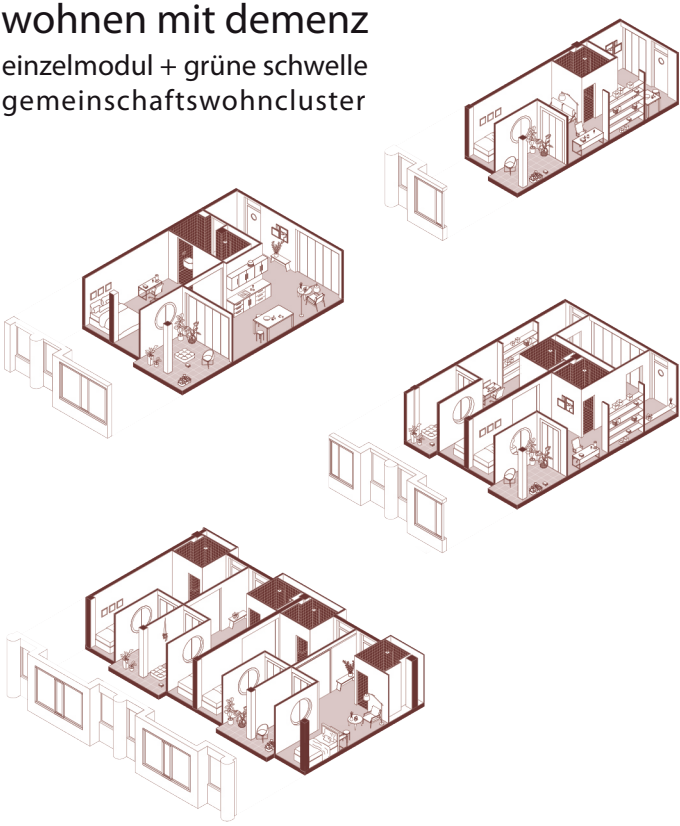


wiederverwendete jalousie-rahmen und gestänge ...

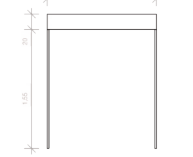

→ neue markisoleetten

rückgewonnenen fenster von Bauteil aus 1989 ...

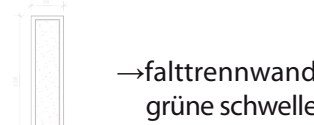

→falttrennwand grüne schwelle

